



Snitt A


1:200

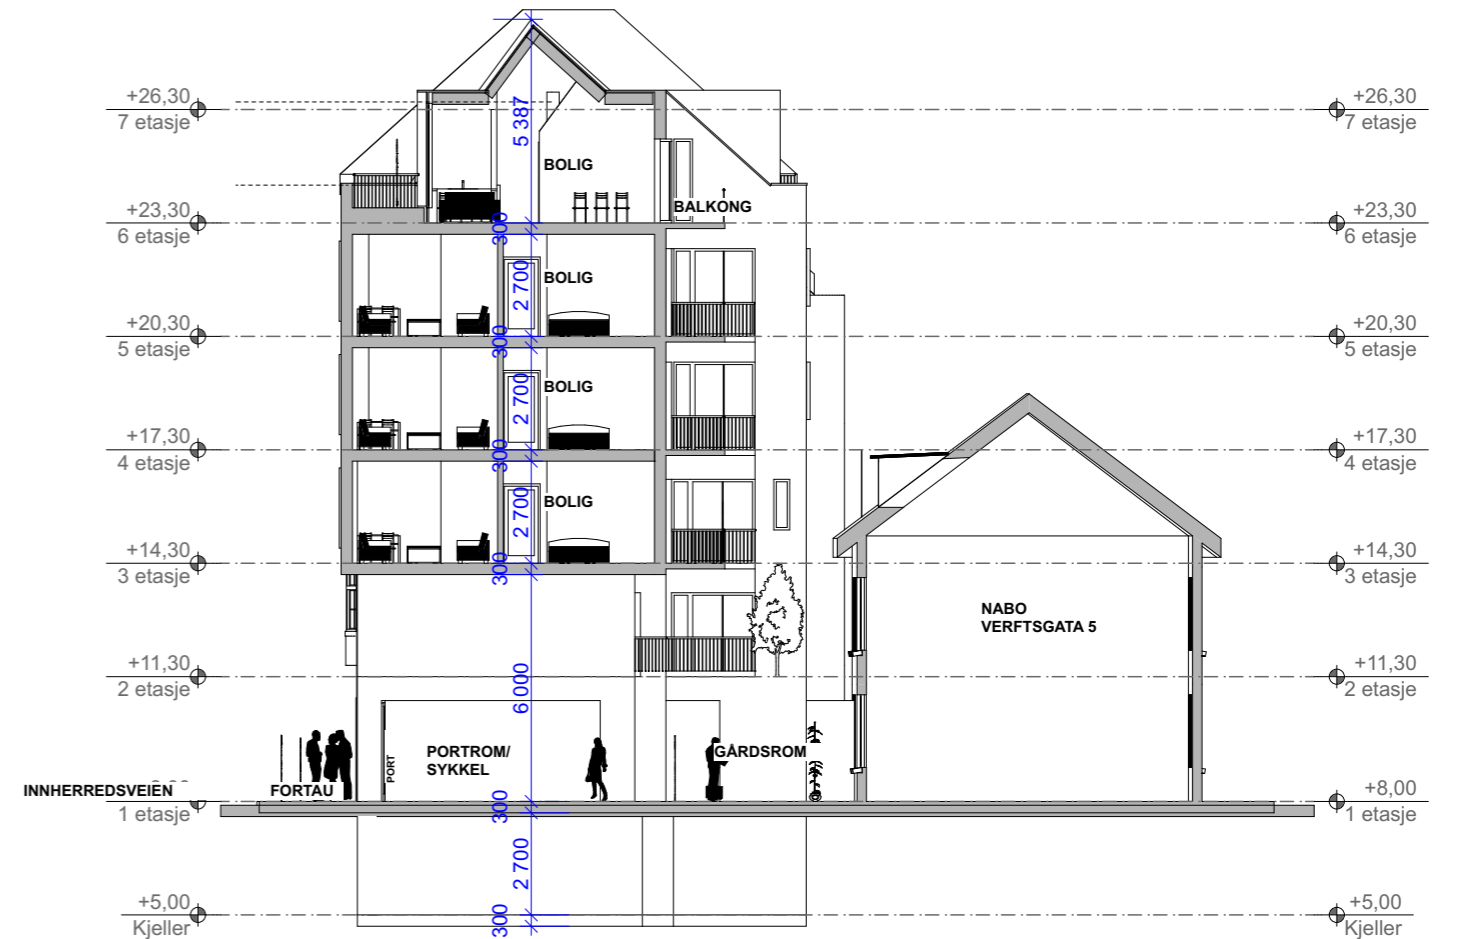

Snitt C

1:200

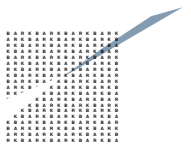

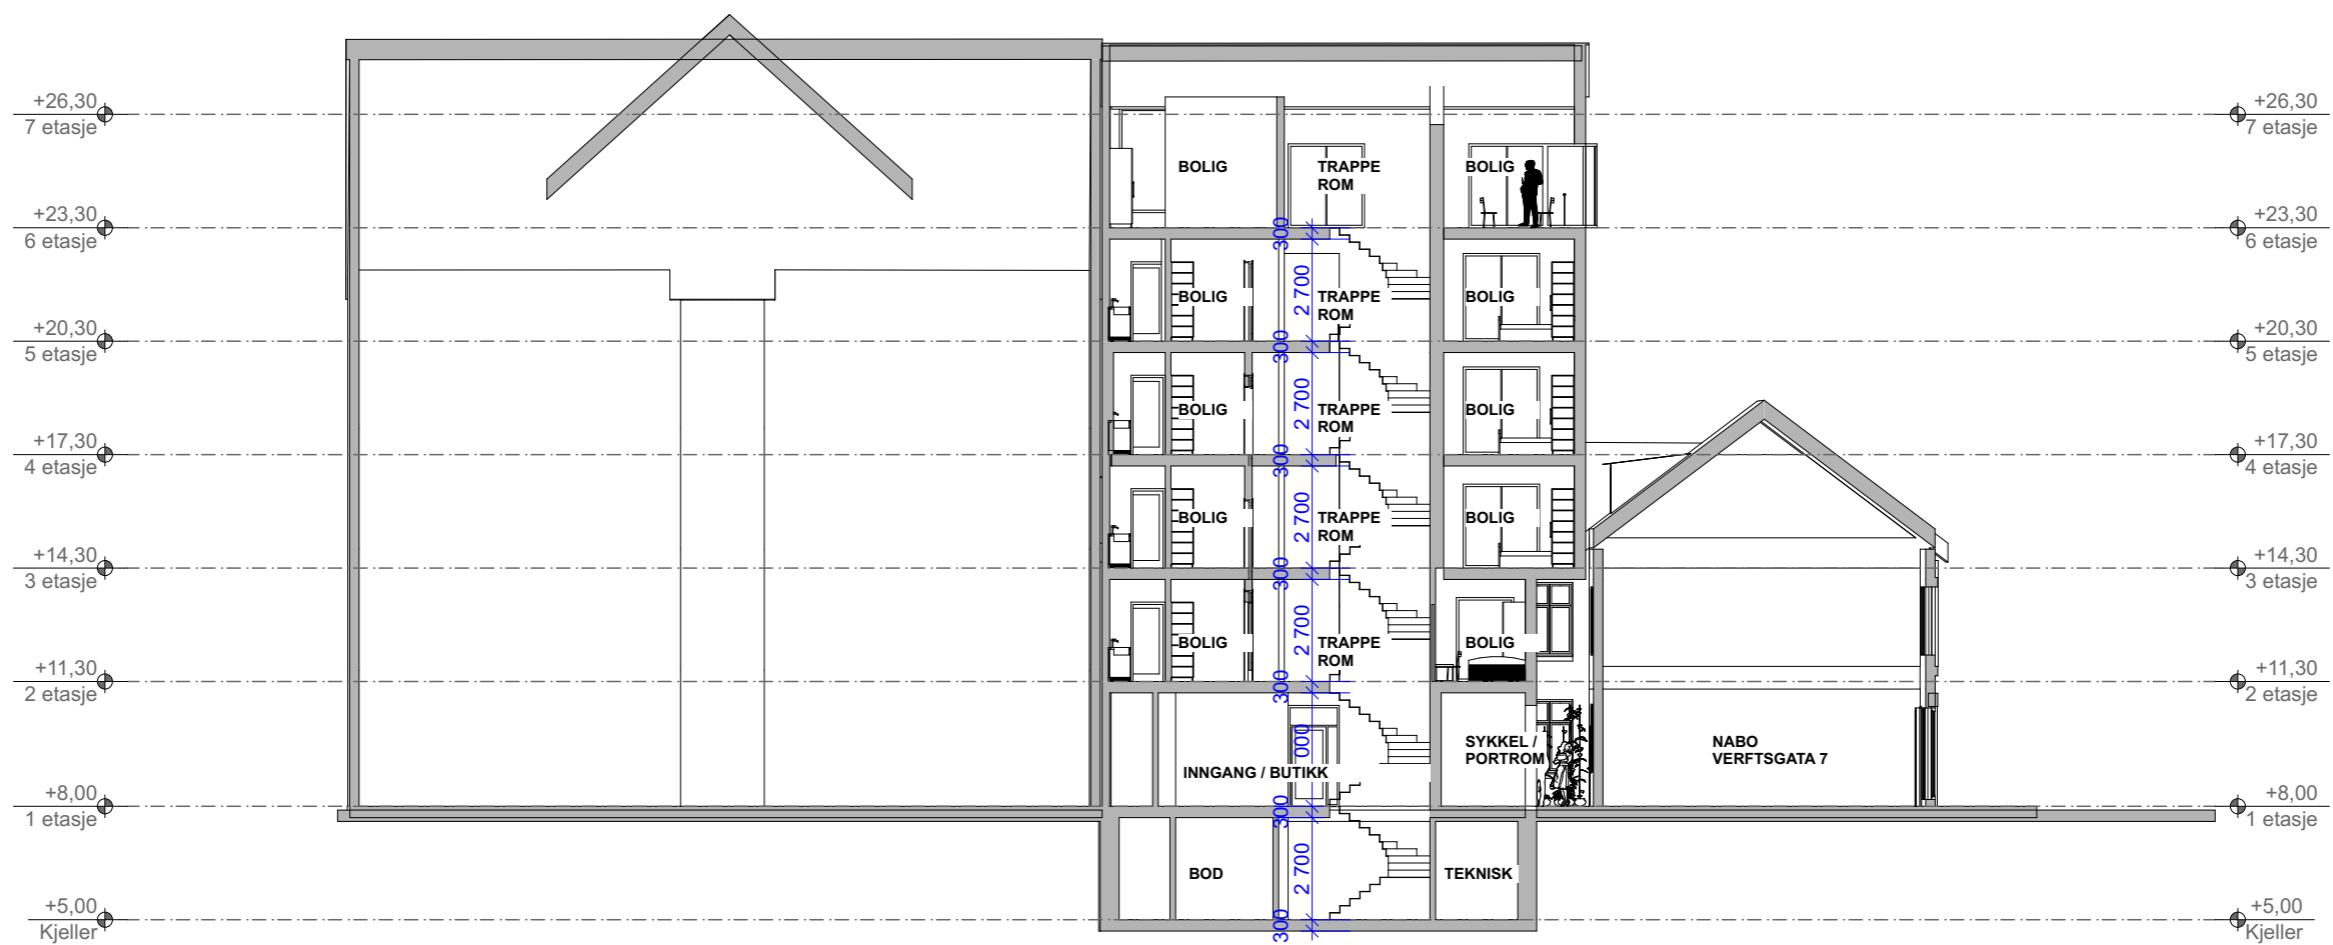

Snitt B

1:200


PRO.NR.: 1169  
 PROSJEKT: Innherredsveien 12 - 14

BYGGHERRE: Innherredsveien 12 - 14 II AS  
 TEGNING: Snitt B

MÅL: 1:200 A3

TEGN. DATO: 14.03.2022  
 FASE: Mulighetsstudie  
 TEGN.NR.: A30-2

SIGN.: MLS / IBB

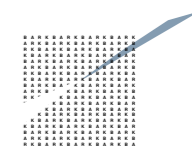

**B A R K**  
 BERGERSEN ARKITEKTER AS