




SITUASJONSKART

Eiendom:	Gnr: 409	Bnr: 520	Fnr: 0	Snr: 0
	Adresse:			
Hj.haver/Fester:				
Dato: 11/6-2021	Sign:			

TRONDHEIM

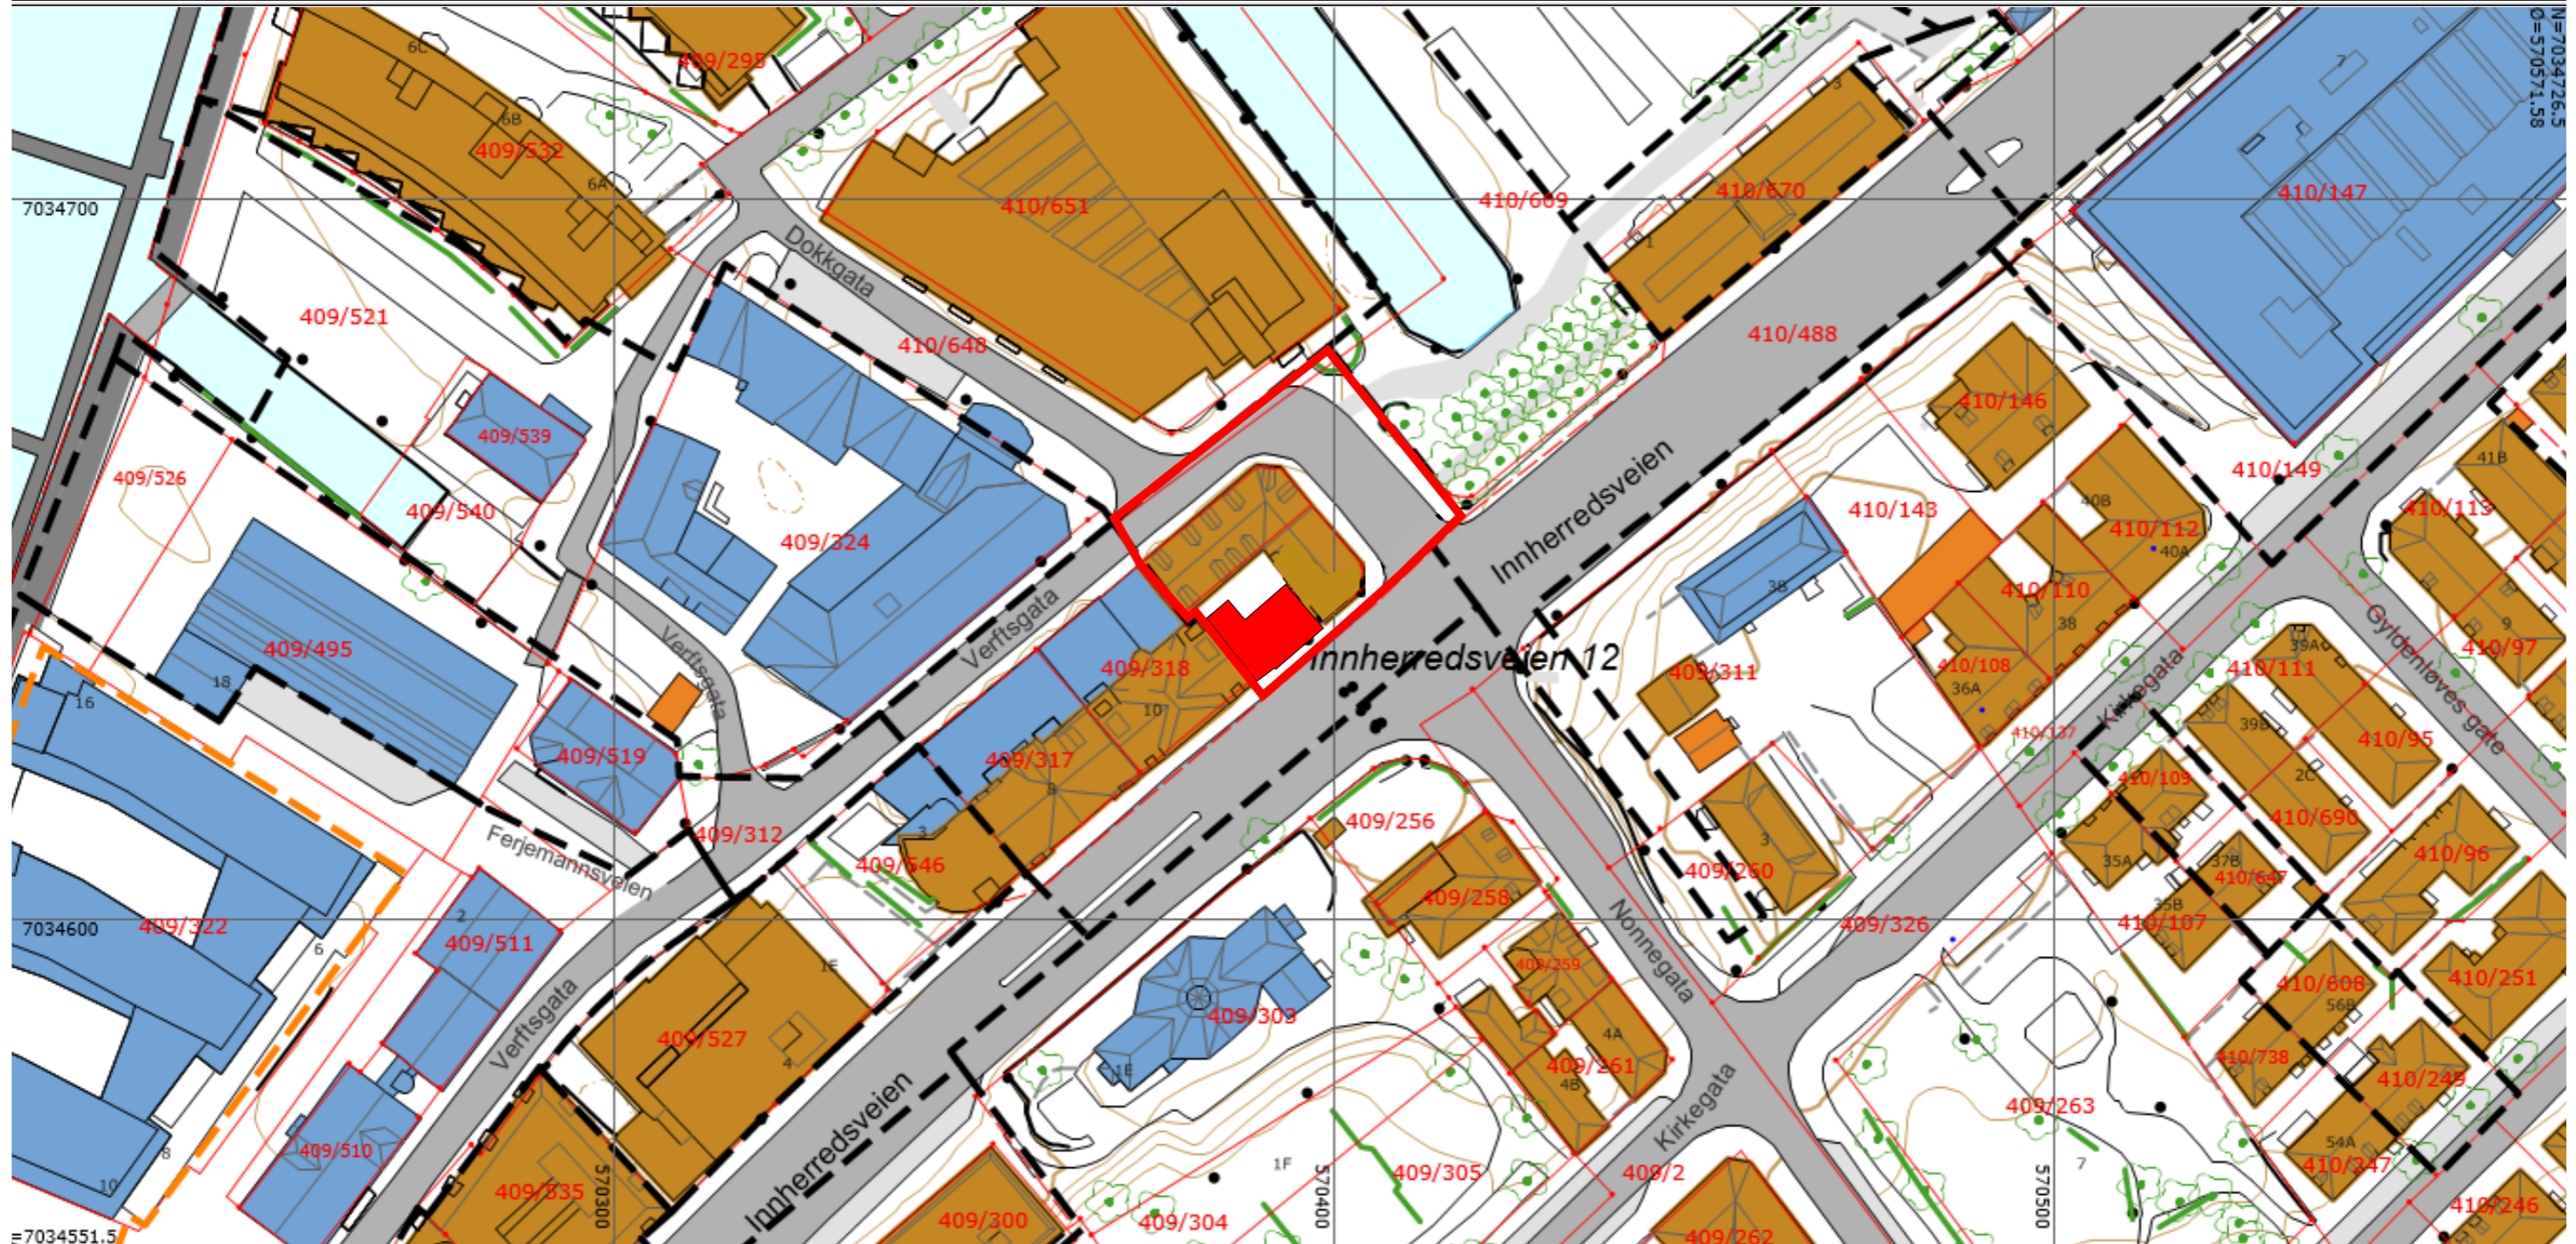

RØD SKRAVUR VISER FORESLÅTT BYGG
 RØD HELTRUKKET LINJE VISER FORESLÅTT PLANAVGRENSNING

PRO.NR.: 1169	PROSJEKT: Innherredsveien 12 - 14	BYGGHERRE: Innherredsveien 12 - 14 II AS	TEGNING: Situasjonsplan NY	MÅL:	TEGN. DATO: 14.03.2022	FASE: Mulighetsstudie A10-2	TEGN.NR.:	SIGN.: MLS / IBB	BARK BERGENSEN ARKITEKTER AS
---------------	-----------------------------------	--	----------------------------	------	------------------------	-----------------------------	-----------	------------------	--