



SITUASJONSKART


Eiendom:	Gnr: 404	Bnr: 209	Fnr: 0	Snr: 0
	Adresse: Gudruns gate 9			
Hj.haver/Fester:				



TRONDHEIM

Dato: 27/4-2021 Sign: MLS

Målestokk 1:1000

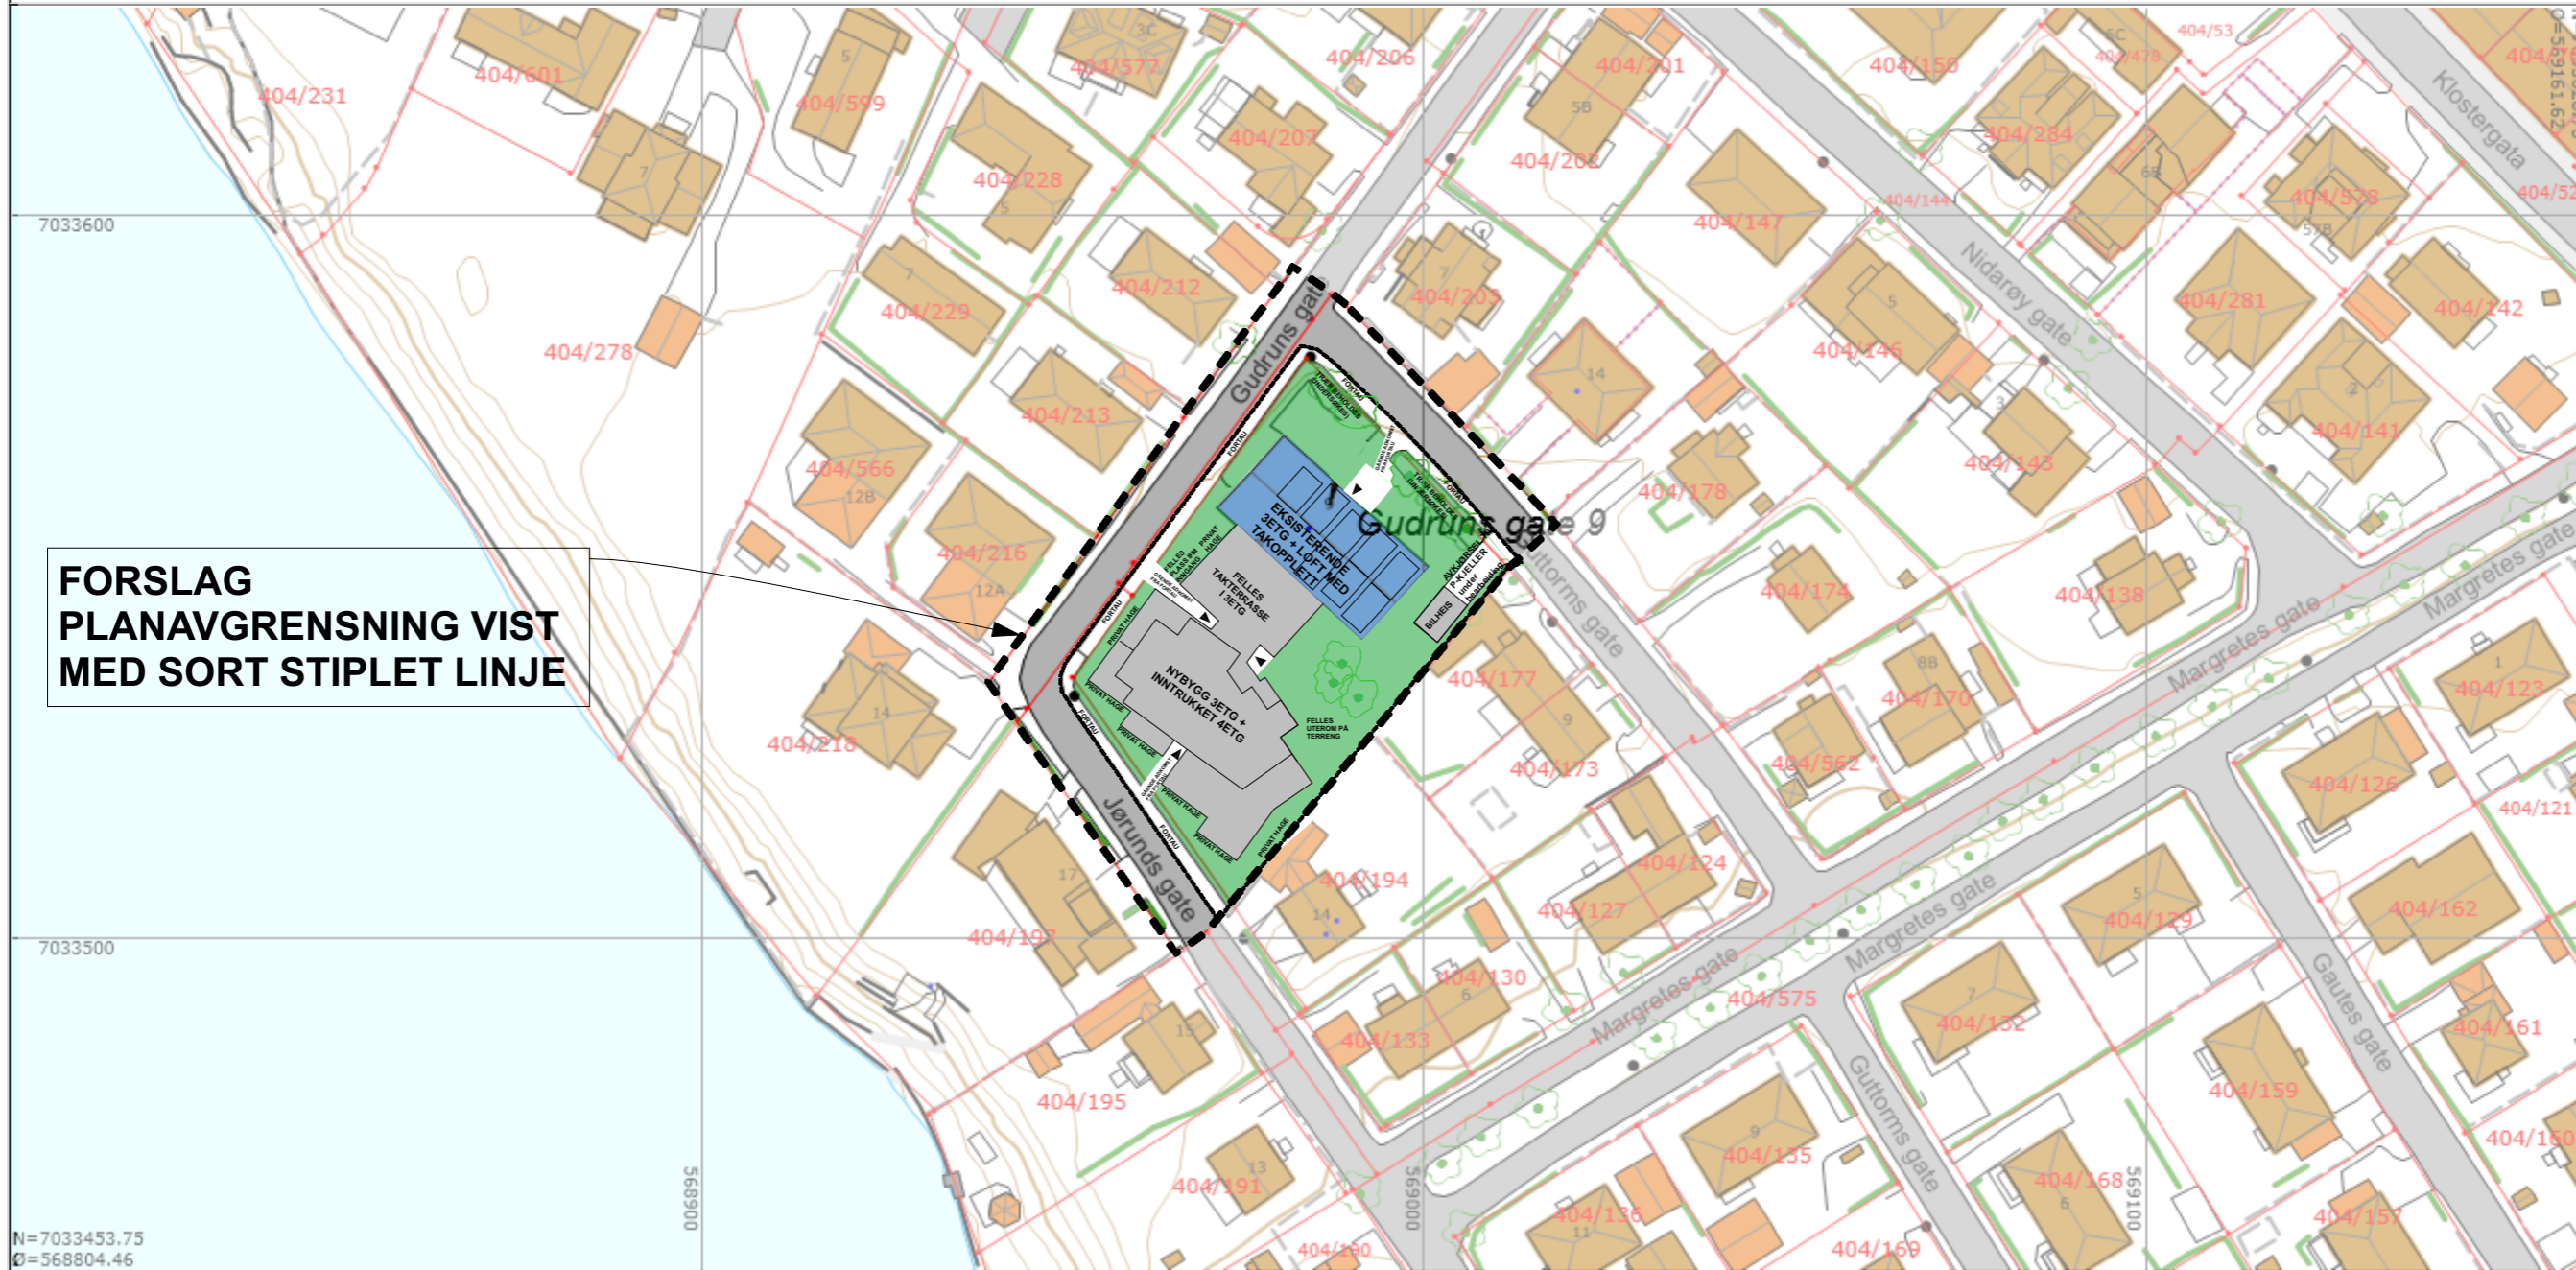

Det tas forbehold om at det kan forekomme feil på kartet, bla. gjelder dette eiendomsgrenser, ledninger/kabler, kummer m.m. som i forbindelse med prosjektering/anleggsarbeid må undersøkes nærmere.

PRO.NR.: PROSJEKT:
431 B Gudruns gate 9

BYGGHERRE:
Godthåb Utvikling AS

TEGNING:
Situasjonsplan_Planlagt bebyggelse


MÅL:
1:1000

TEGN. DATO:
26.10.2021

TEGN.NR.:

FASE:
Skisse

SIGN.:
MLS

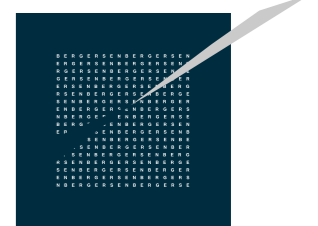

BERGERSEN
ARKITEKTER