


# Leirbruvegen 1 - Regulering Situasjonsplan

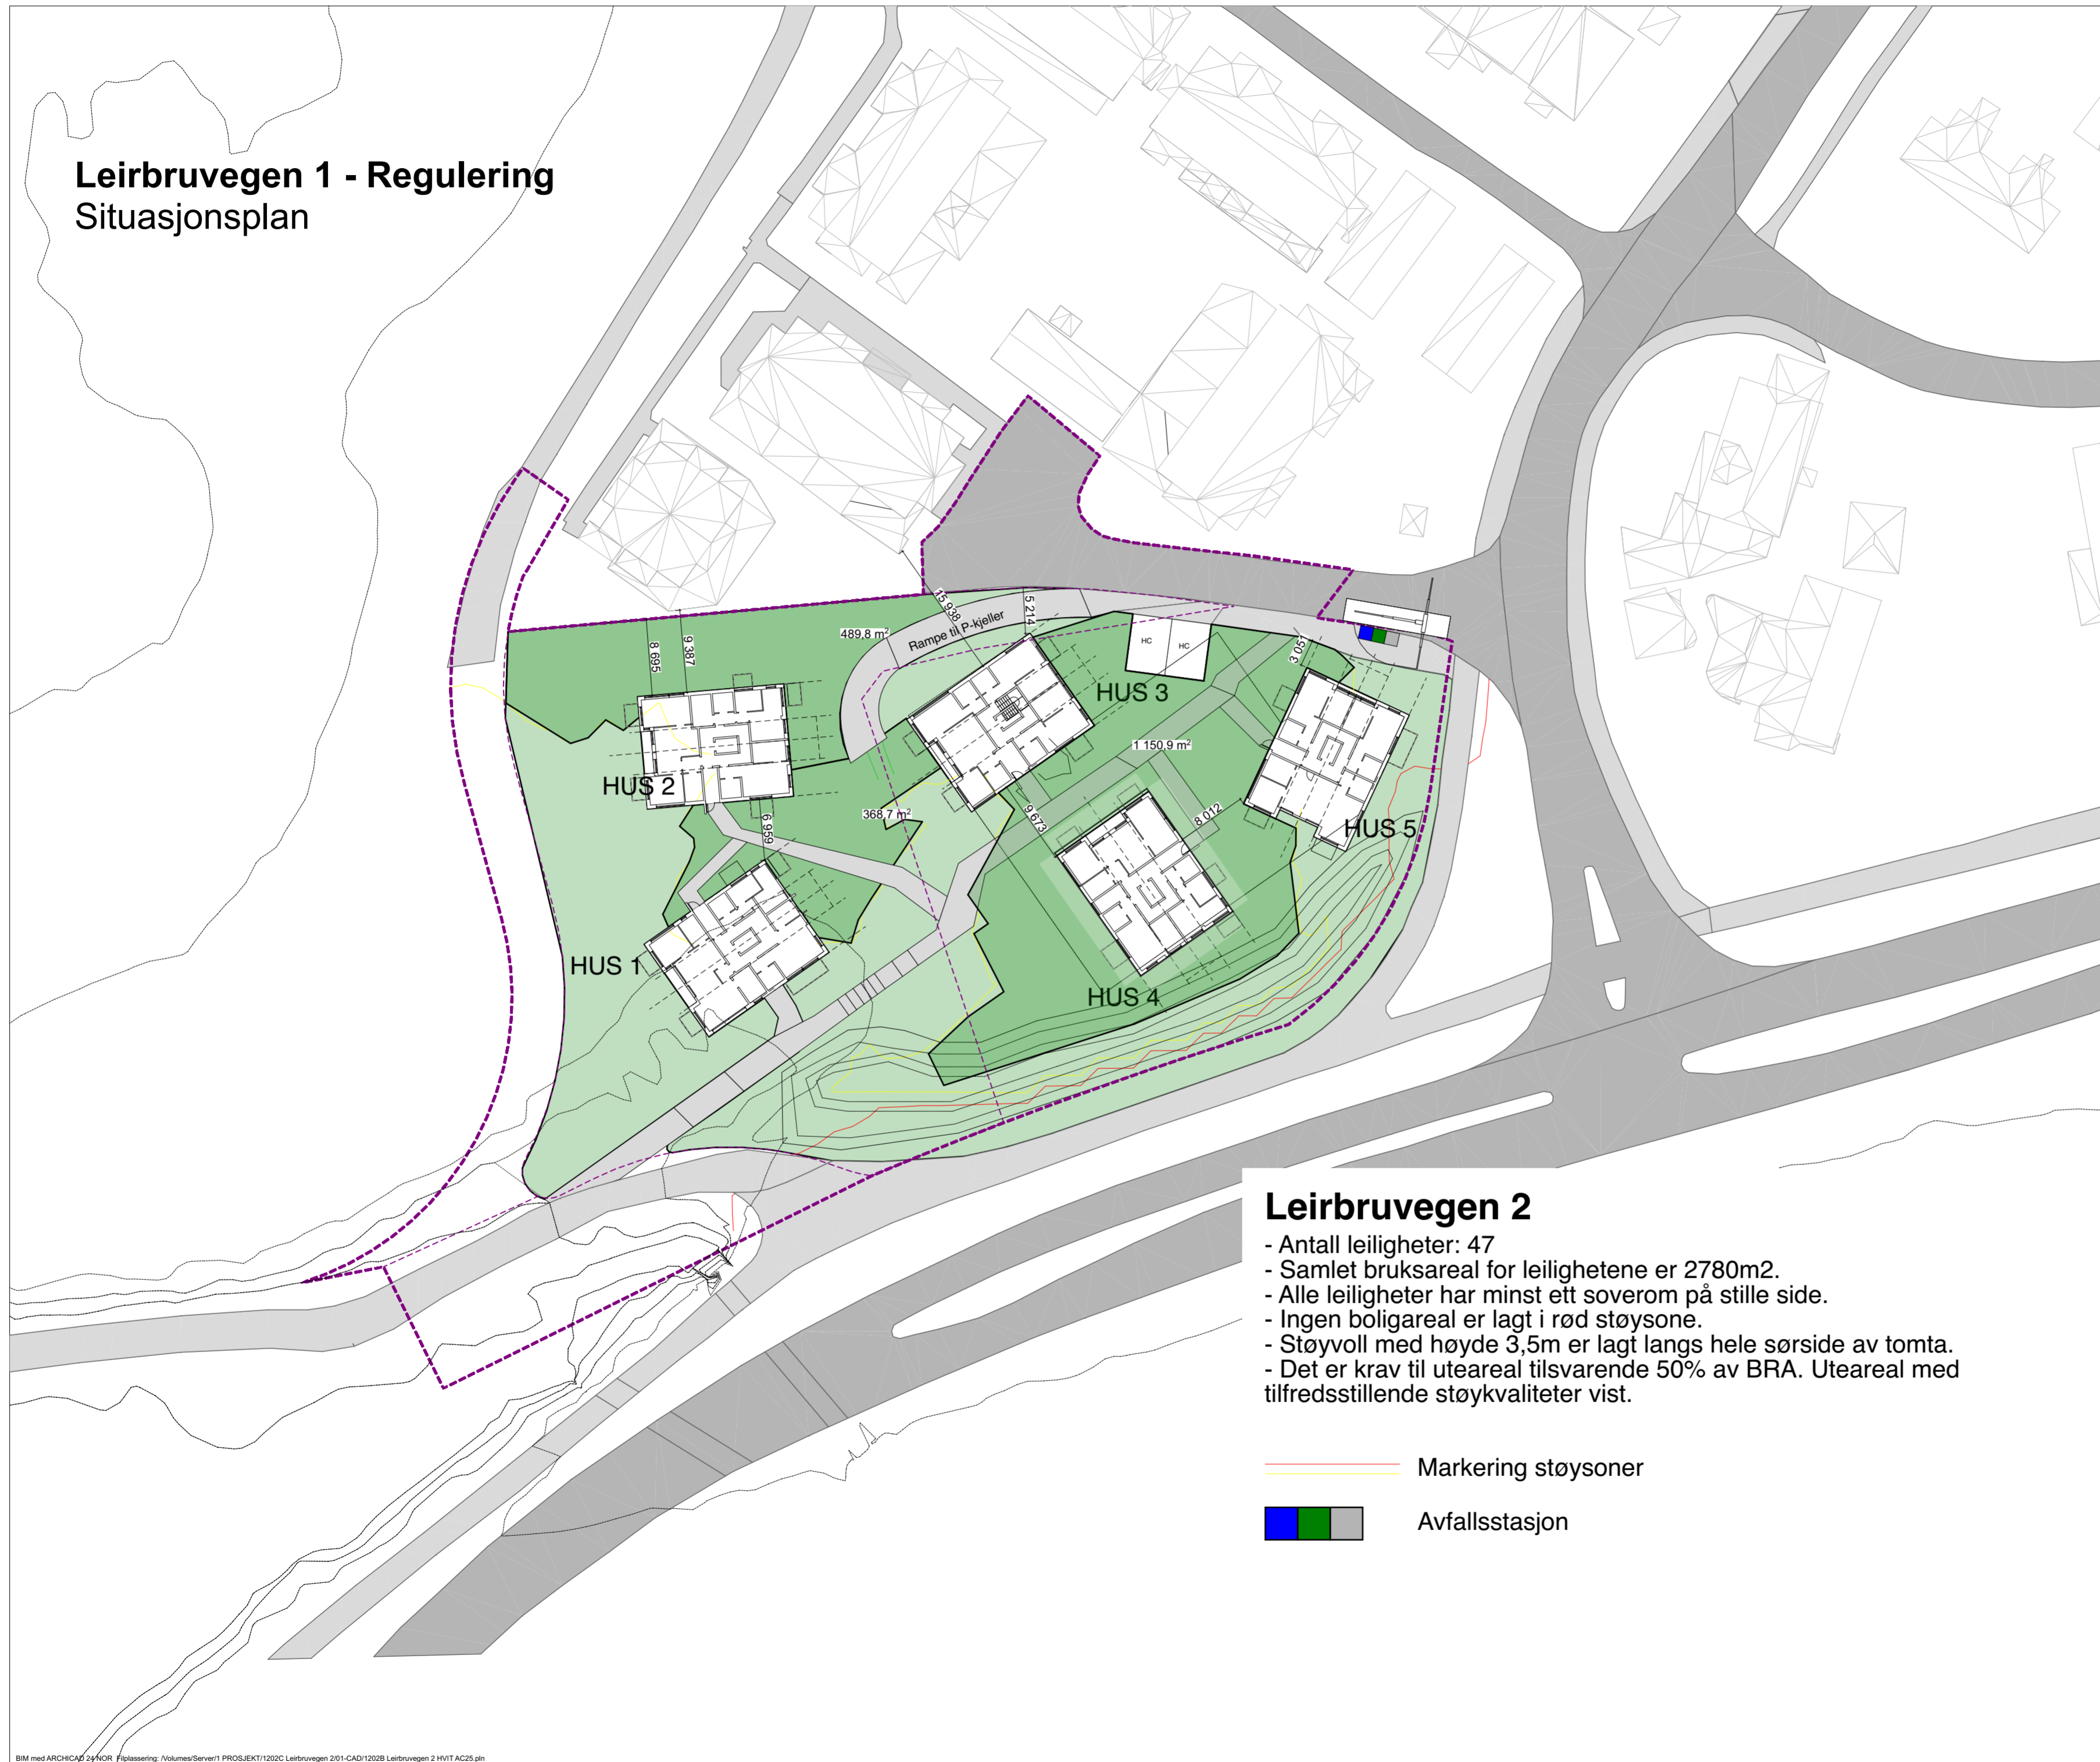

## Leirbruvegen 2


- Antall leiligheter: 47
- Samlet bruksareal for leilighetene er 2780m<sup>2</sup>.
- Alle leiligheter har minst ett soverom på stille side.
- Ingen boligareal er lagt i rød støysone.
- Støyvoll med høyde 3,5m er lagt langs hele sørside av tomta.
- Det er krav til uteareal tilsvarende 50% av BRA. Uteareal med tilfredsstillende støykvaliteter vist.

- Markering støysoner
- Avfallsstasjon

Tegningsnr. A10-1 Revisjon nr.

Type tegning  
Situasjonsplan

Lokalisering:

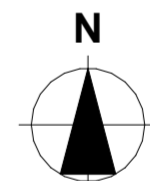

● ARK : Bergersen Arkitekter  
 Nordre gate 2  
 7011 Trondheim  
 Tlf: 73 90 56 30  
 post@bergersenarkitekter.no

Fase  
Skisse/reg.

Tiltakshaver		Godkjent	
<b>Varmbo</b>			
Prosjekt		Kontroll prosjekt.	
<b>Leirbruvegen 1</b>		Sign.	Kontroll
<b>Leirbruvegen 1</b>		Filnavn	
<b>7026 Trondheim</b>		1202B Leirbruvegen 2	
		HVIT.AC25.pln	
		Dato	
		#Dato opprettet	
		Målestokk	
		<b>1:500</b>	
		Kontroll utferende	
		Sign.	Kontroll
Gnr./Bnr./Festnr.:		Tegningsnr.:	
<b>105/100</b>		<b>A10-1</b>	
Prosjektnr.:		Prosjektnr. for	
<b>1202B</b>		prosjekterende/lev.	
Type tegning:			
<b>Situasjonsplan</b>			