


Leirbruvegen 2 - Regulering
Snitt A

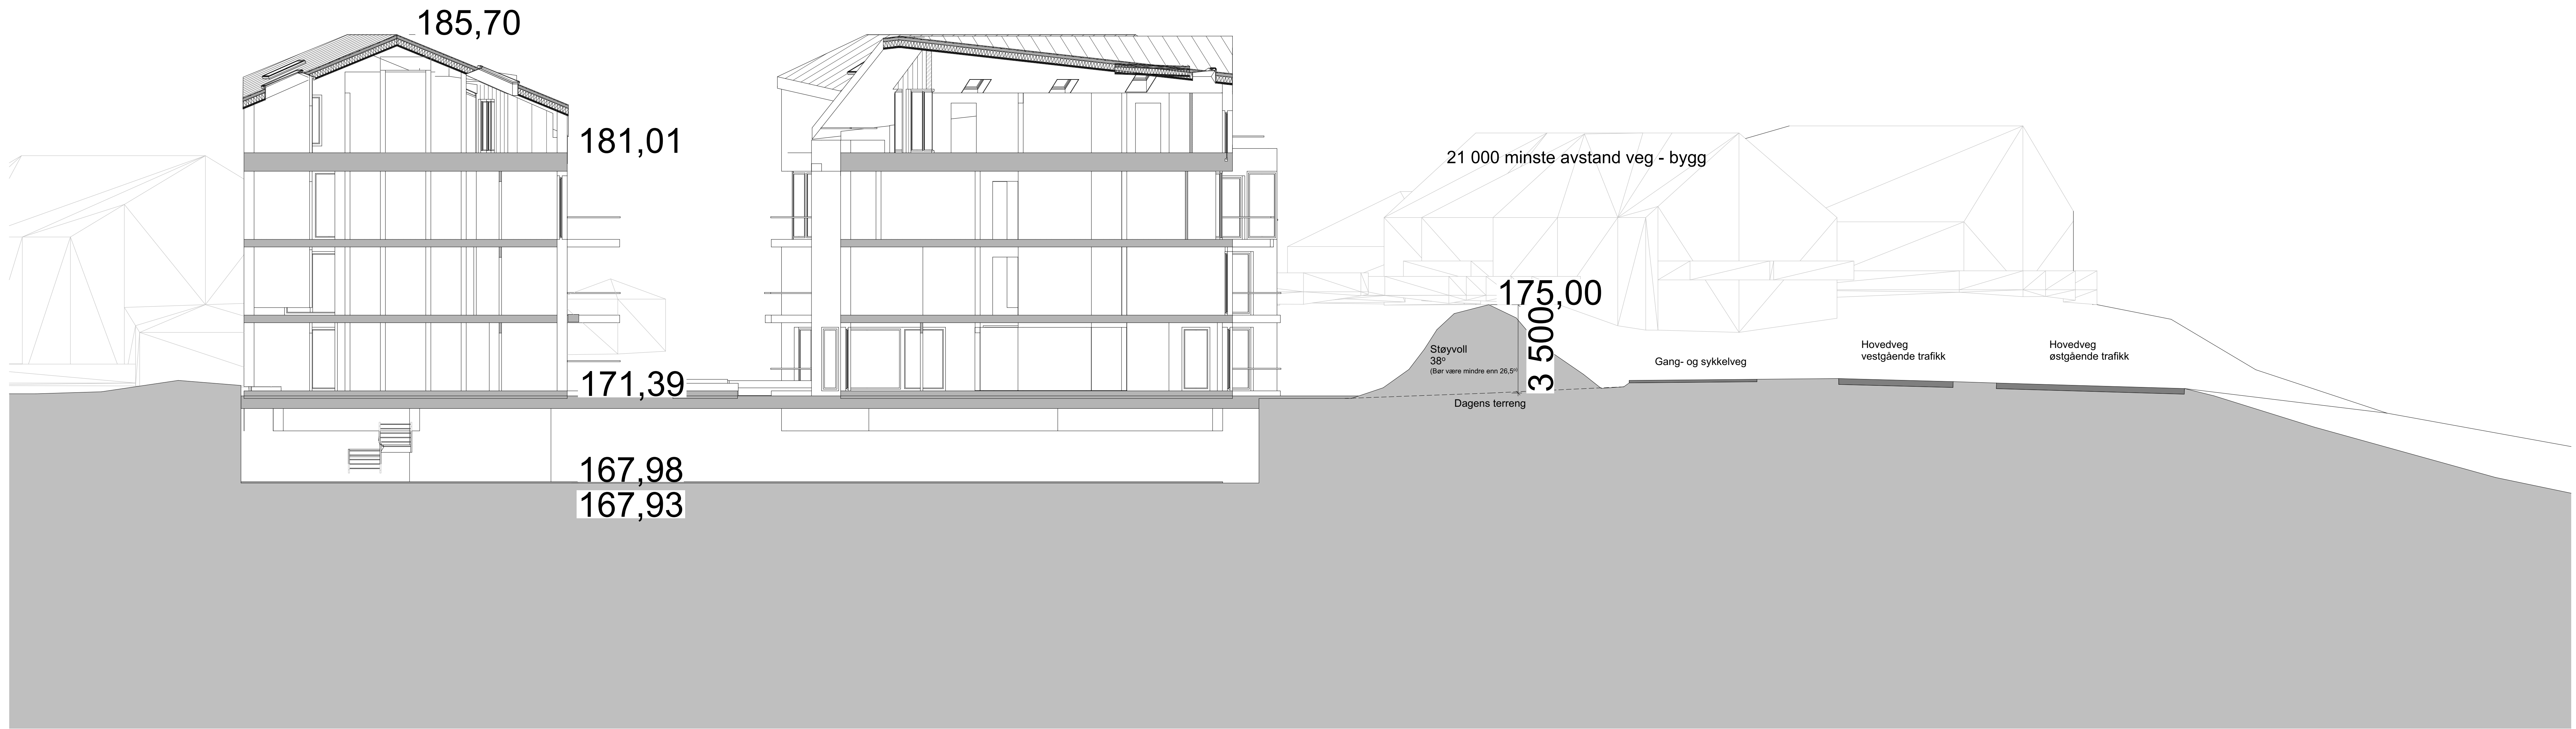

1:500 Snitt A



1:100 Snitt A

Lokalisering

 Ark.: Bergersen Arkitekter
 j@bergersenarkitekter.no
 Fase: Skisse/reg.
 Tittel: Varmbo
 Prosjekt: Leirbruvegen 1
 7026 Trondheim
 Dato: 23.09.2022
 Skala: 1:100, 1:500
 Utarbeidet av: [Name]
 Sjekk av: [Name]
 Prosjekt nr.: 1202B
 Tegningsnr.: A30-1
 Snitt A